




Vista superior

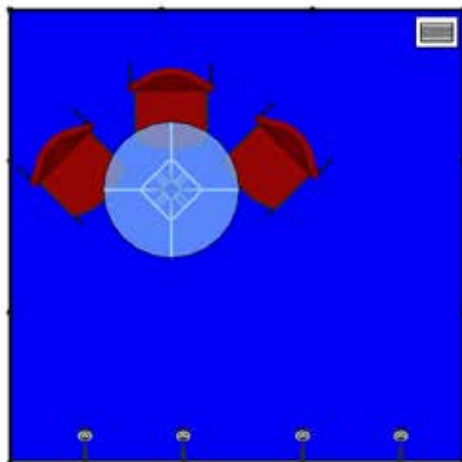


# A

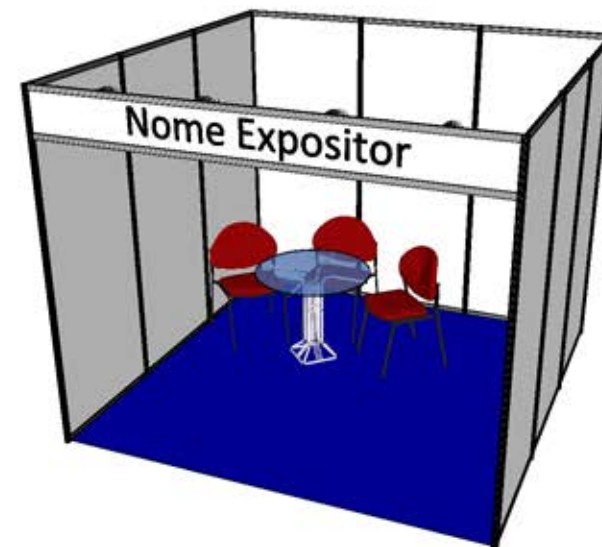

Vista frontal

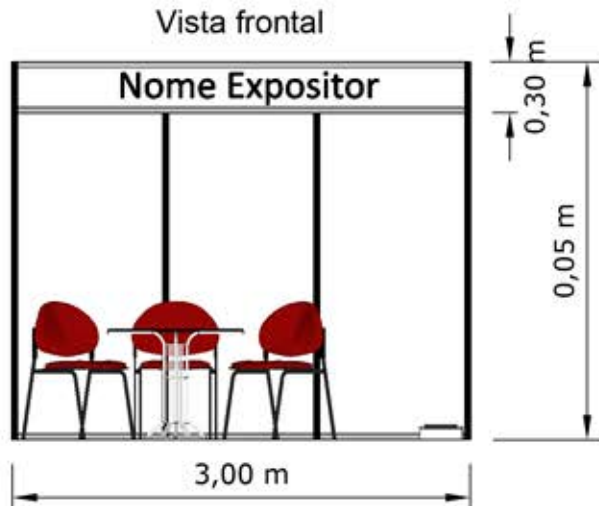

Vista lateral

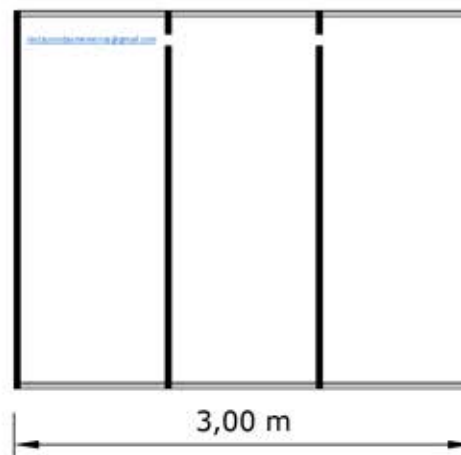

Estrutura	Modelar
Alcatifa	azul, dentro das cores em stock
Publicidade	nos locais assinalados
Iluminação	quadro eléctrico para iluminação geral
Mesas	1 unidade
Cadeiras	3 unidades

Nota:

Projeto a validar pela organização antes da montagem

Logótipos e imagens enviadas pelo cliente

Confirmar publicidade com o cliente antes da montagem do stand

cliente

Exposalão

Stand modelar 9m2 (3m x 3m)- 1 frente

stand modelar 9m2(3m x3m) c\_1frente\_0001

evento


projeto

Autor: Márcio Silva

31/05/2019

Desenho: 0001


Vista superior

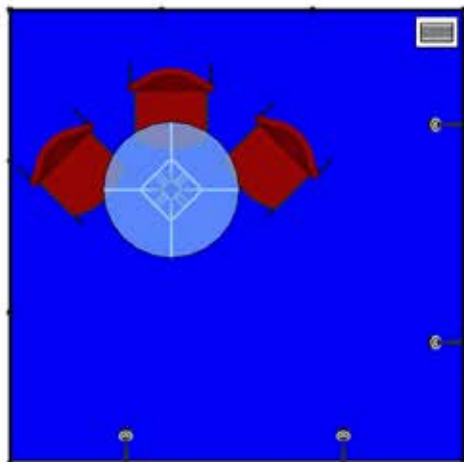


# B



Vista frontal

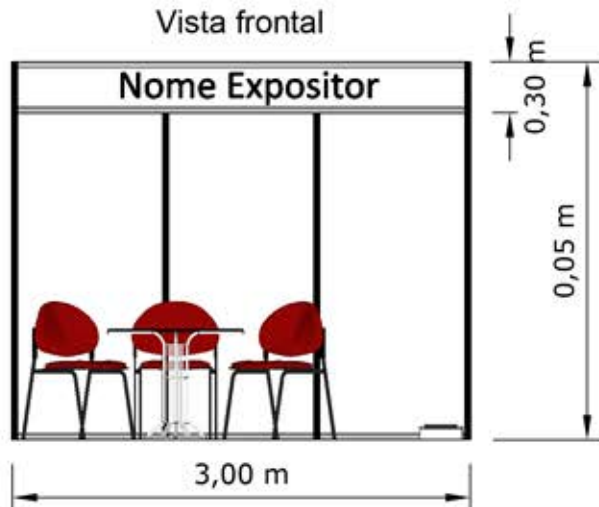

Vista lateral

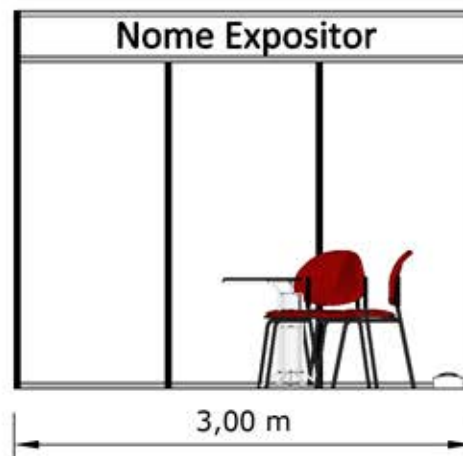

Estrutura	Modelar
Alcatifa	azul, dentro das cores em stock
Publicidade	nos locais assinalados
Iluminação	quadro eléctrico para iluminação geral
Mesas	1 unidade
Cadeiras	3 unidades

Nota:

Projeto a validar pela organização antes da montagem

Logótipos e imagens enviadas pelo cliente

Confirmar publicidade com o cliente antes da montagem do stand

cliente

Exposalão

Stand modelar 9m2 (3m x 3m)- 2 frentes

stand modelar 9m2(3m x3m) c\_2frentes\_0002

evento


projeto

Autor: Márcio Silva


31/05/2019

Desenho: 0001


Vista superior

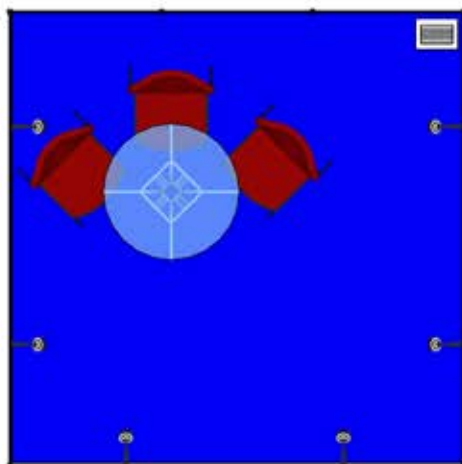


# C

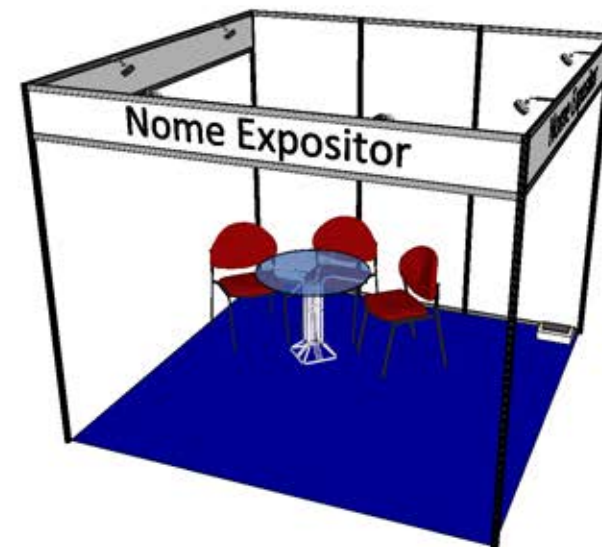

Vista frontal

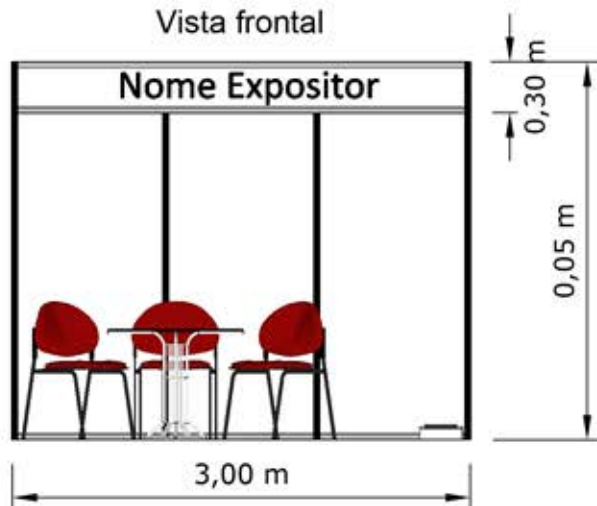

Vista lateral

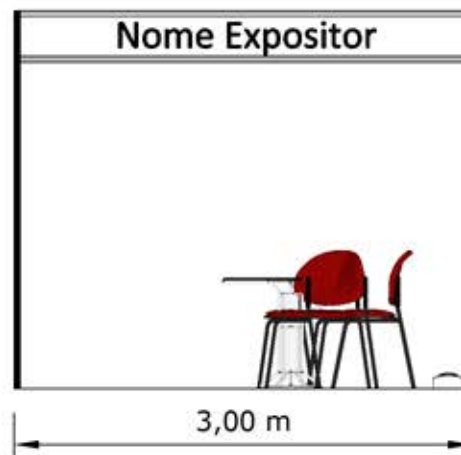

Estrutura	Modelar
Alcatifa	azul, dentro das cores em stock
Publicidade	nos locais assinalados
Iluminação	quadro eléctrico para iluminação geral
Mesas	1 unidade
Cadeiras	3 unidades

Nota:

Projeto a validar pela organização antes da montagem

Logótipos e imagens enviadas pelo cliente

Confirmar publicidade com o cliente antes da montagem do stand

cliente

Exposalão

Stand modelar 9m2 (3m x 3m)- 3 frente

stand modelar 9m2(3m x 3m) c\_3frente\_0003

evento


projeto

Autor: Márcio Silva


31/05/2019

Desenho: 0001


Vista superior

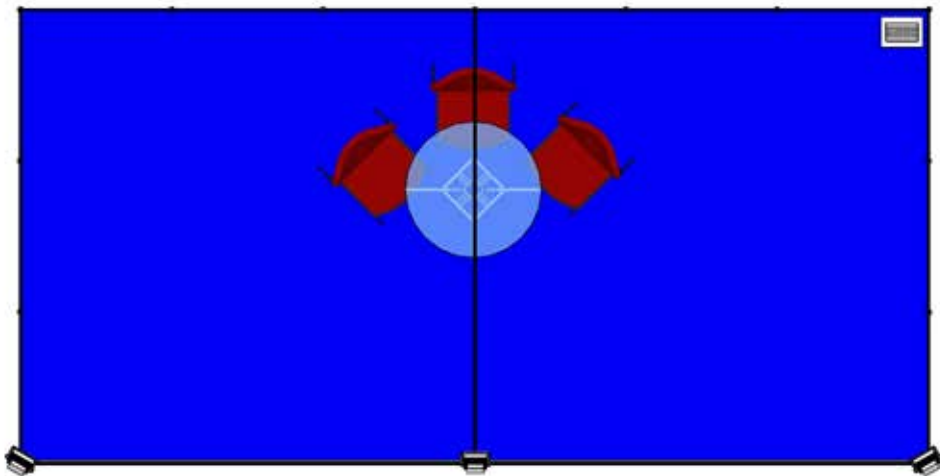


D

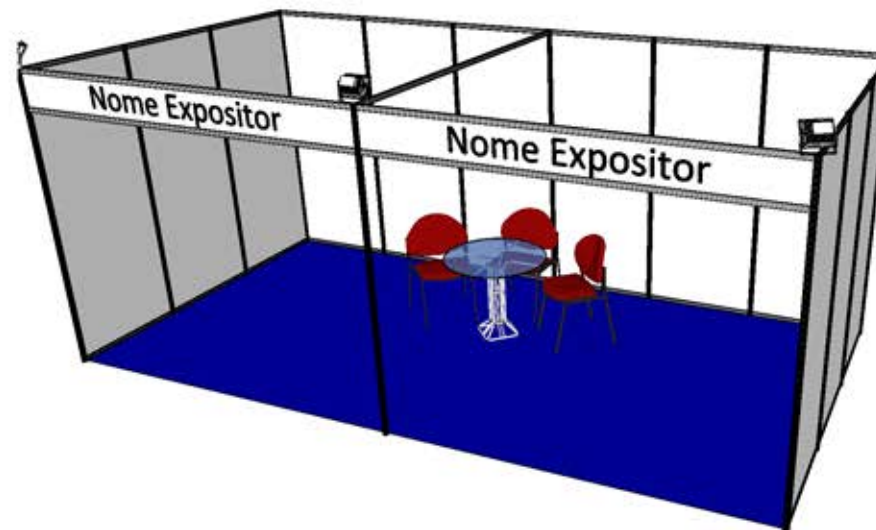

Vista frontal

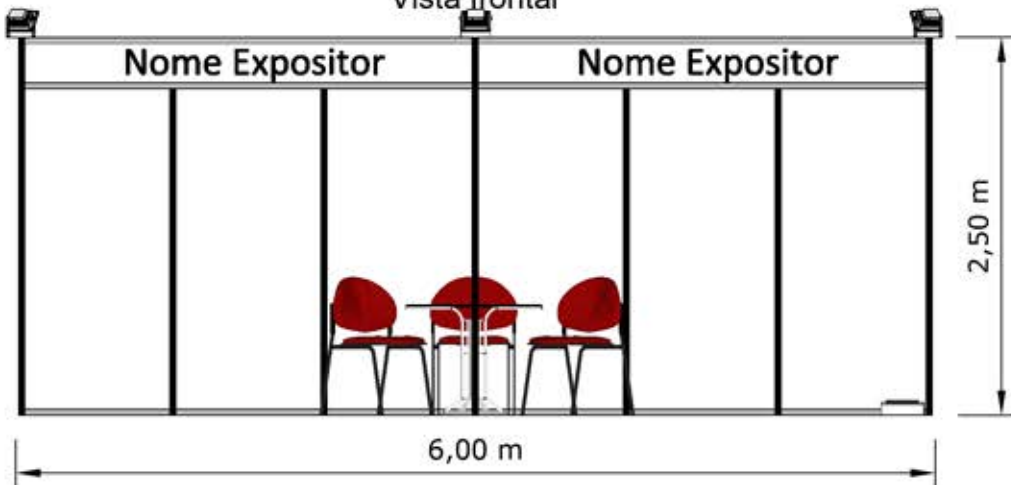

Vista lateral

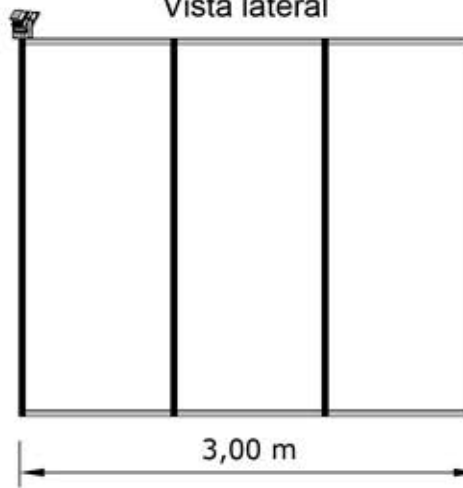

Estrutura	Modelar
Alcatifa	azul, dentro das cores em stock
Publicidade	nos locais assinalados
Iluminação	quadro eléctrico para iluminação geral
Mesas	1 unidade
Cadeiras	3 unidades

Nota:

Projeto a validar pela organização antes da montagem

Logótipos e imagens enviadas pelo cliente

Confirmar publicidade com o cliente antes da montagem do stand



cliente


Exposalão  
Stand modelar 18m2 (6m x 3m)- 1 frente  
stand modelar 18m2(6m x 3m) c\_1frente\_0013

evento


projeto

Autor: Márcio Silva  
31/05/2019  
Desenho: 0001


Vista superior

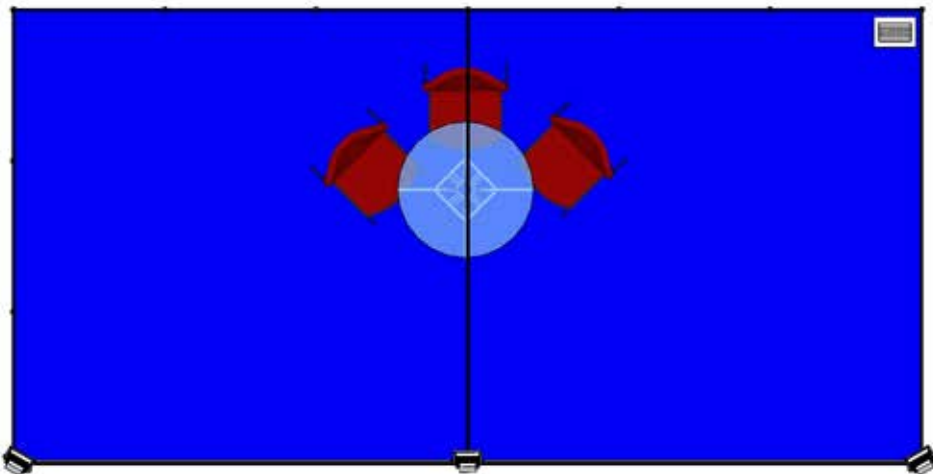


**E**

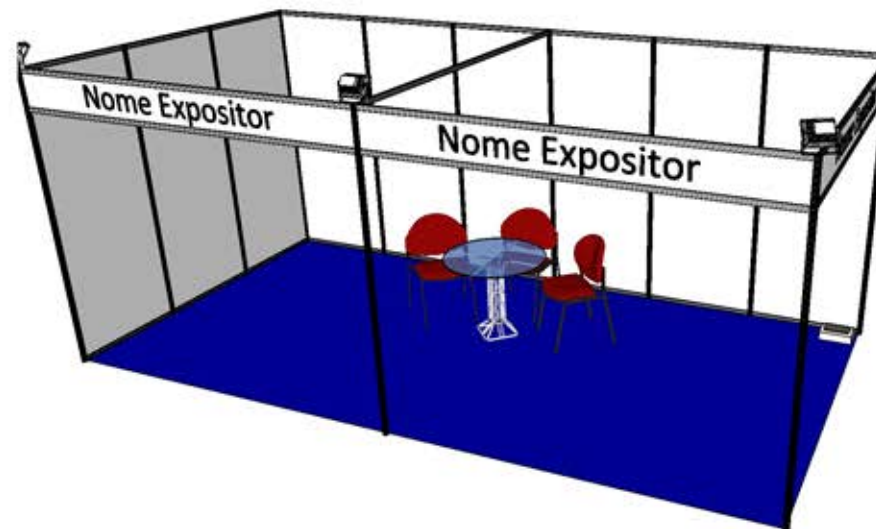

Vista frontal

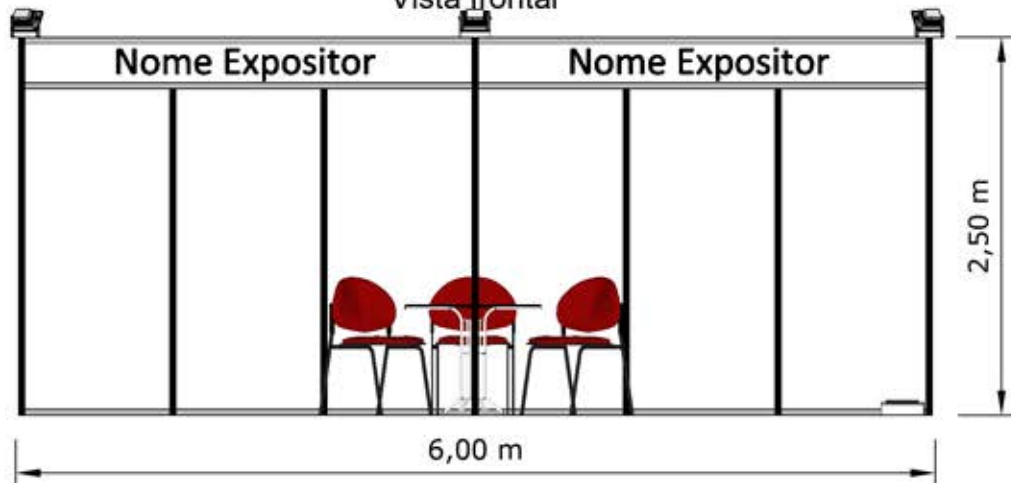

Vista lateral

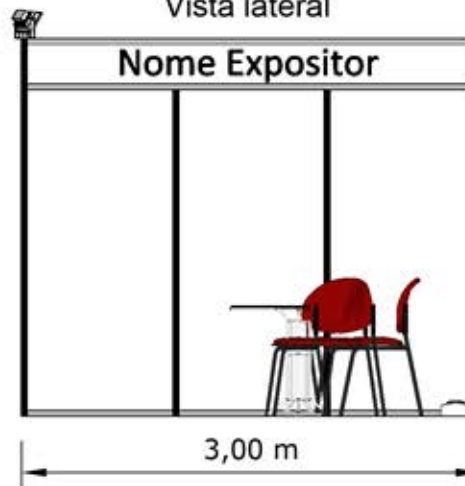

Estrutura	Modelar
Alcatifa	azul, dentro das cores em stock
Publicidade	nos locais assinalados
Iluminação	quadro eléctrico para iluminação geral
Mesas	1 unidade
Cadeiras	3 unidades

Nota:

Projeto a validar pela organização antes da montagem

Logótipos e imagens enviadas pelo cliente

Confirmar publicidade com o cliente antes da montagem do stand



cliente

Exposalão

Stand modelar 18m2 (6m x 3m)- 2 frentes

stand modelar 18m2(6m x 3m) c\_2frentes\_0014

evento


projeto

Autor: Márcio Silva


31/05/2019

Desenho: 0001


Vista superior

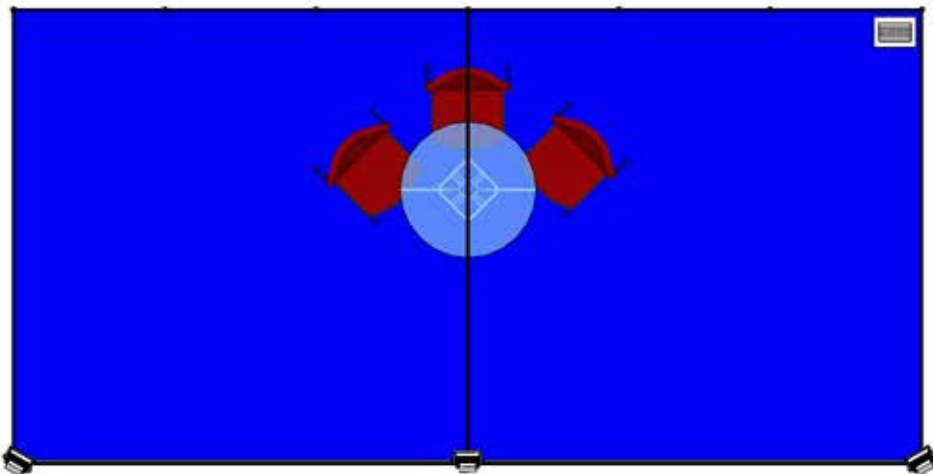


F

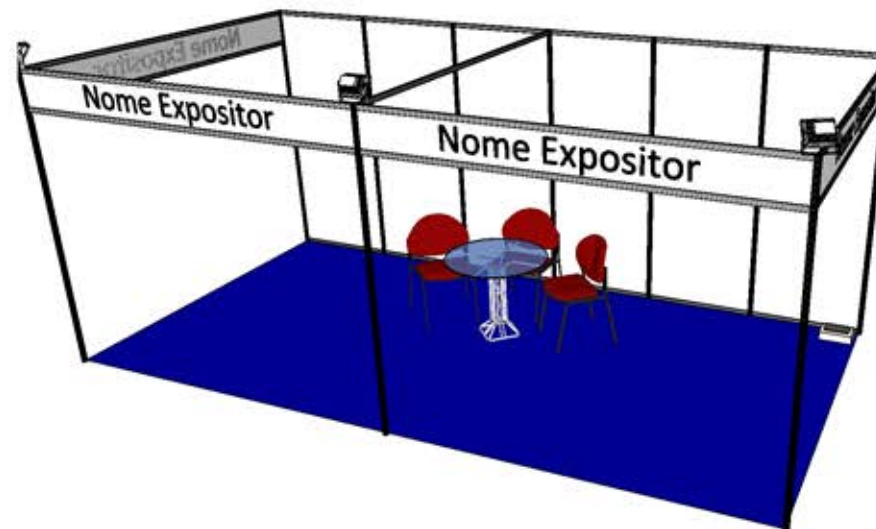

Vista frontal

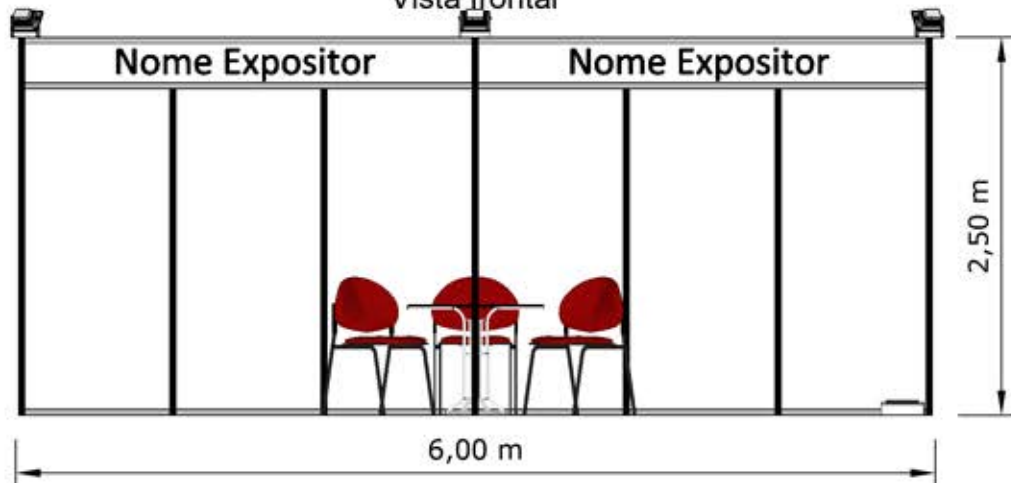

Vista lateral

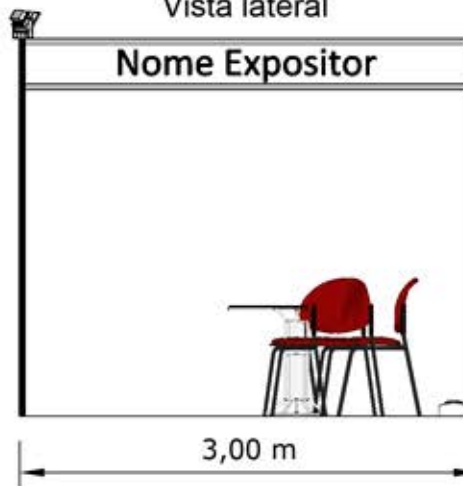

Estrutura	Modelar
Alcatifa	azul, dentro das cores em stock
Publicidade	nos locais assinalados
Iluminação	quadro eléctrico para iluminação geral
Mesas	1 unidade
Cadeiras	3 unidades

Nota:

Projeto a validar pela organização antes da montagem

Logótipos e imagens enviadas pelo cliente

Confirmar publicidade com o cliente antes da montagem do stand



cliente

Exposalão

Stand modelar 18m2 (6m x 3m)- 3 frente

stand modelar 18m2(6m x 3m) c\_3frentes\_0015


evento

projeto



Autor: Márcio Silva

31/05/2019

Desenho: 0001

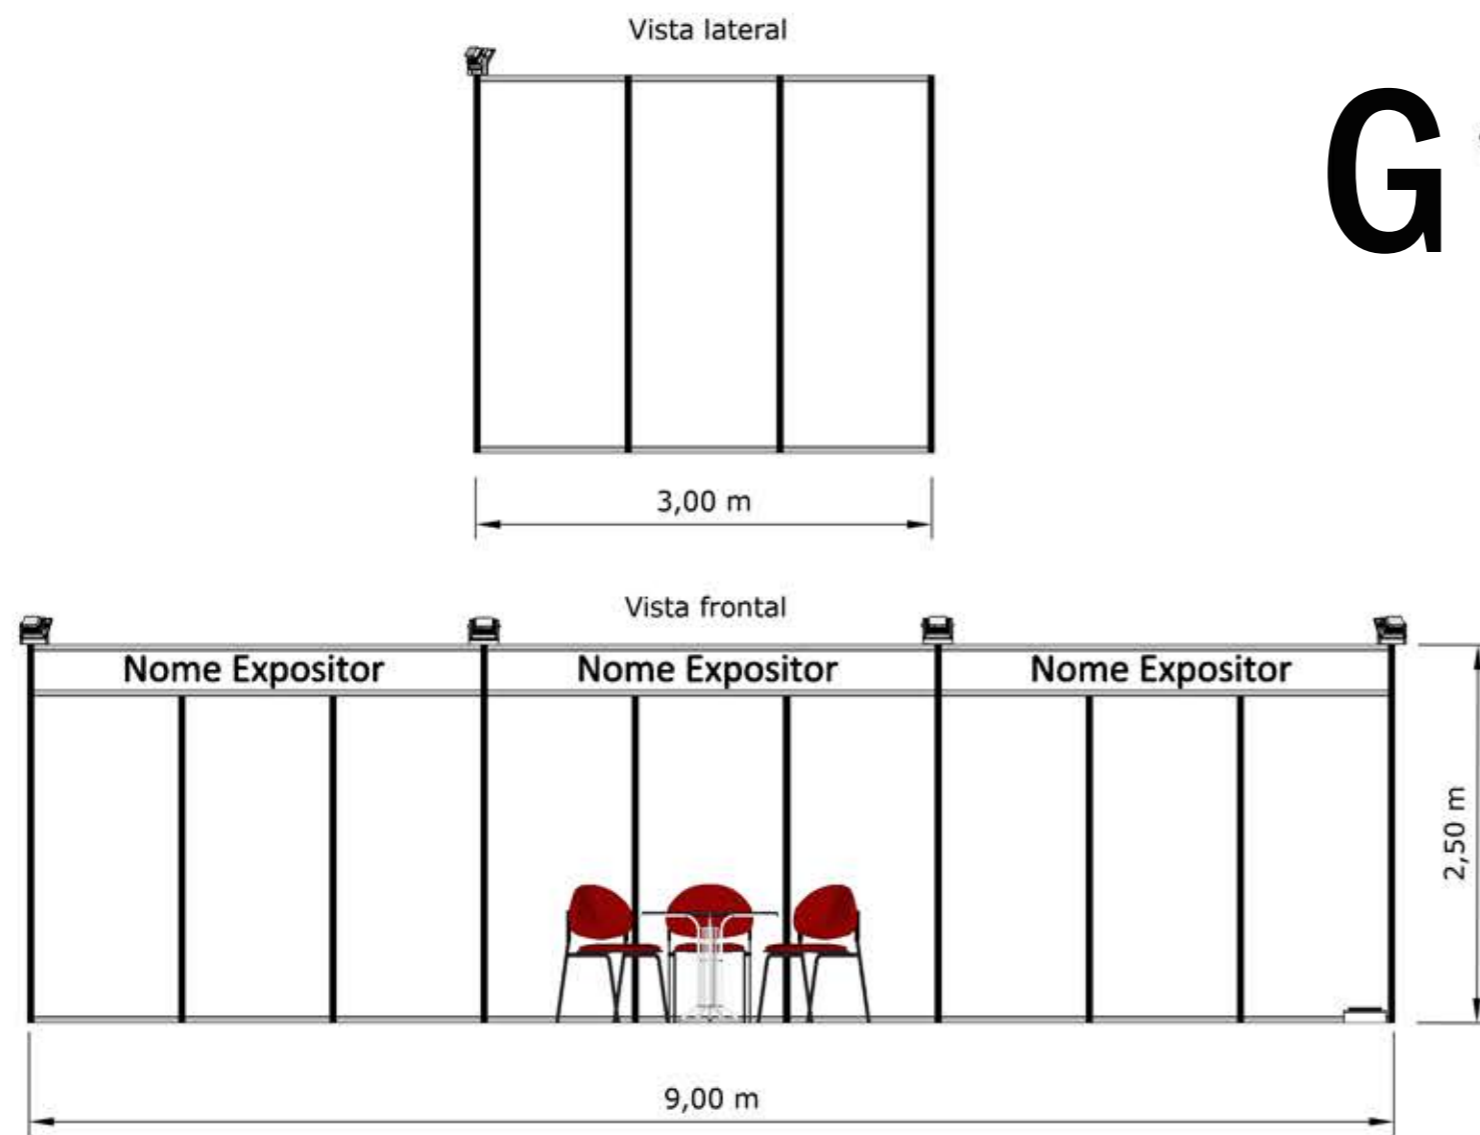

# G

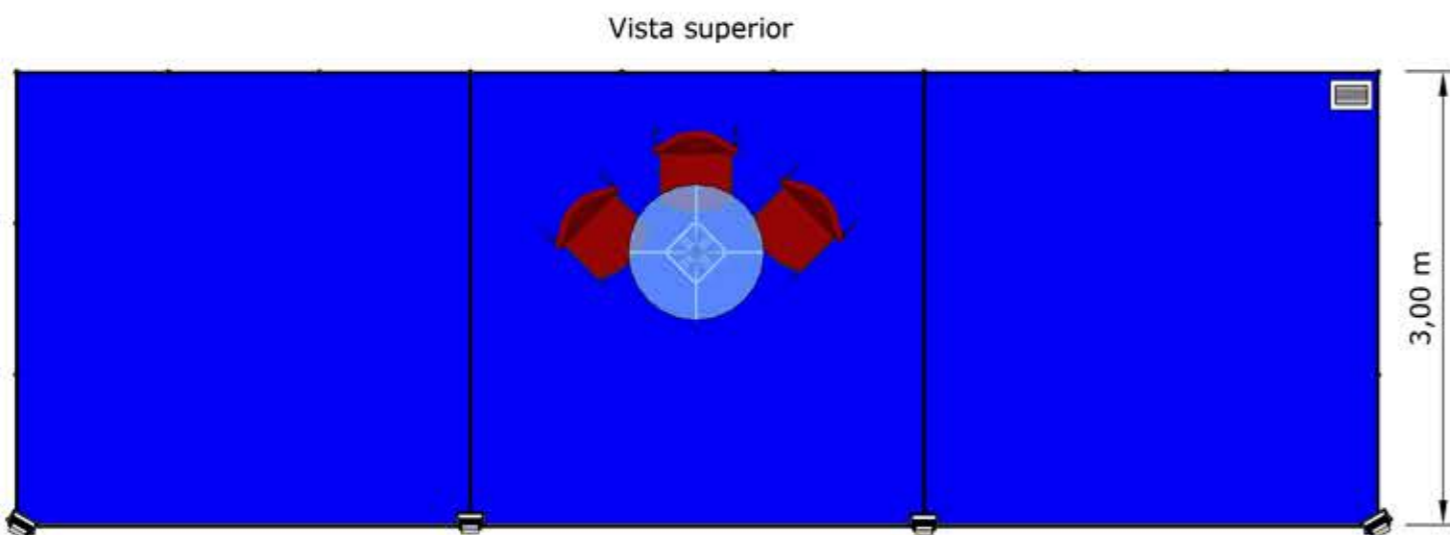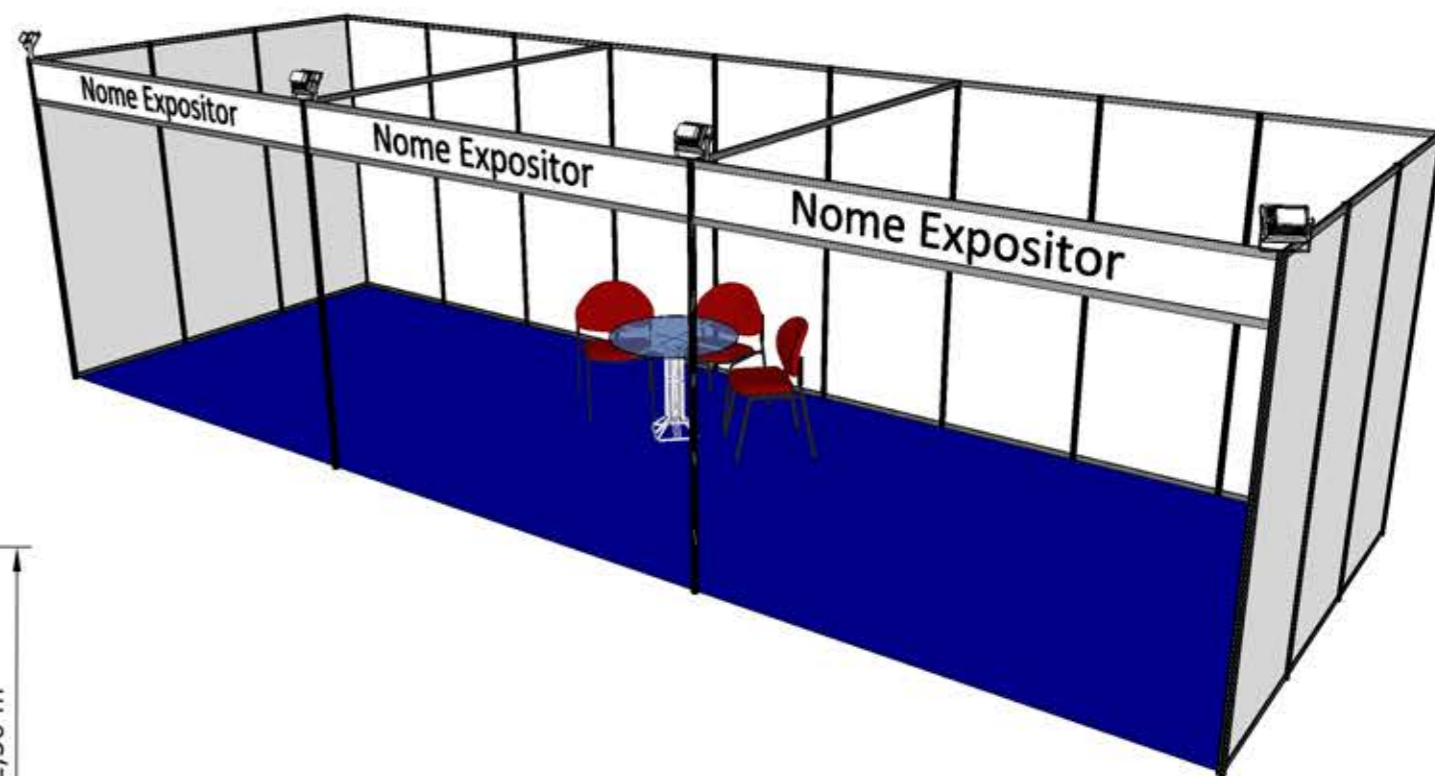

Estrutura	modelar
Alcatifa	azul, dentro das cores em stock
Publicidade	nos locais assinalados
Iluminação	quadro eléctrico para iluminação geral
Mesas	1 unidade
Cadeiras	3 unidades

Nota:  
 Projeto a validar pela organização antes da montagem  
 Logótipos e imagens enviadas pelo cliente  
 Confirmar publicidade com o cliente antes da montagem do stand




cliente

Exposalão  
 stand modelar 27m2 (9m x 3m) - 1 frente  
 stand modelar 27m2 (9m x 3m) c\_1 frente\_0016



evento

projeto

Autor: Márcio Silva  
 31/05/2019  
 Desenho: 0001

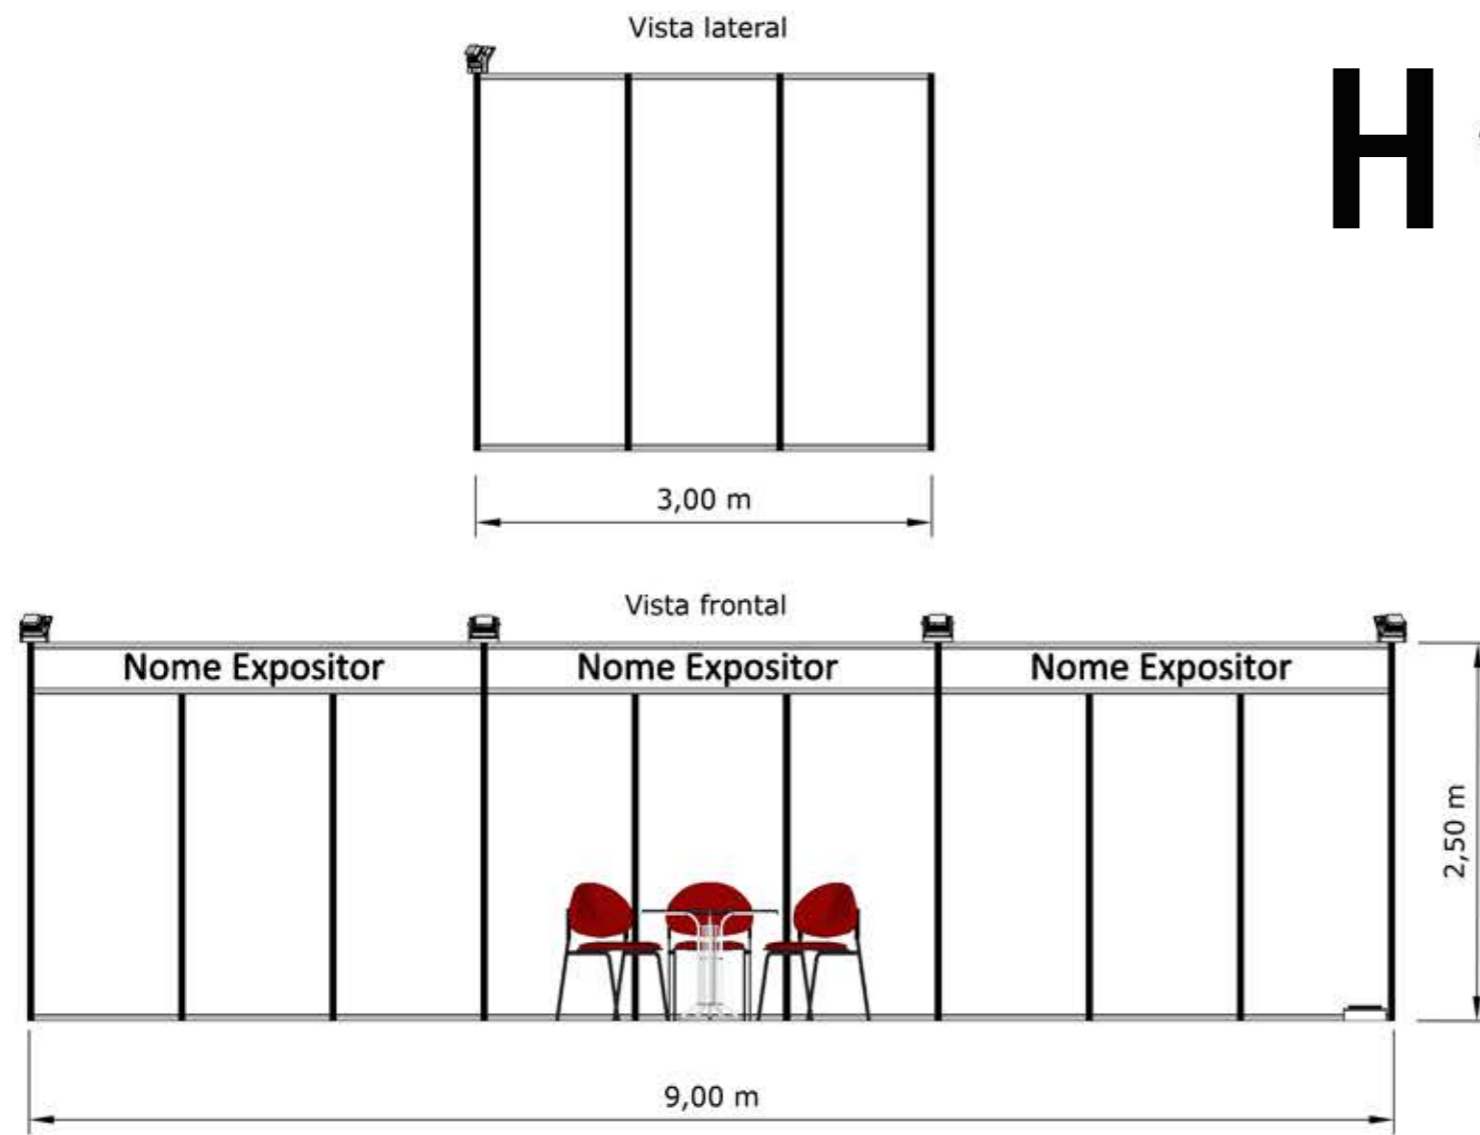

# H

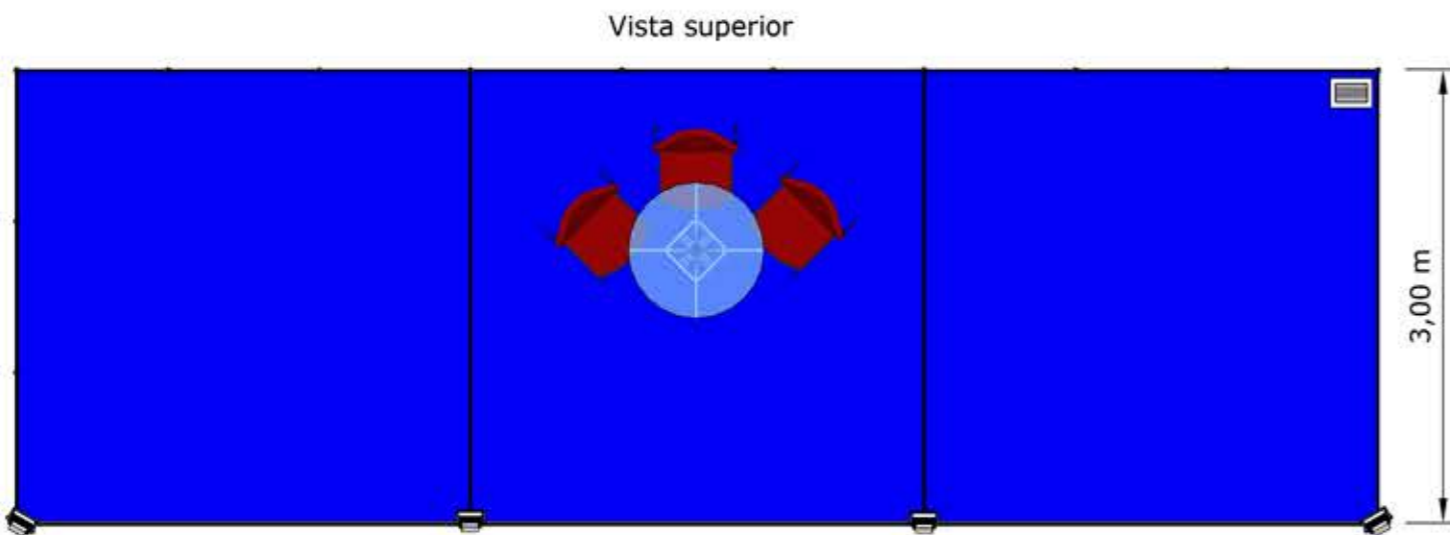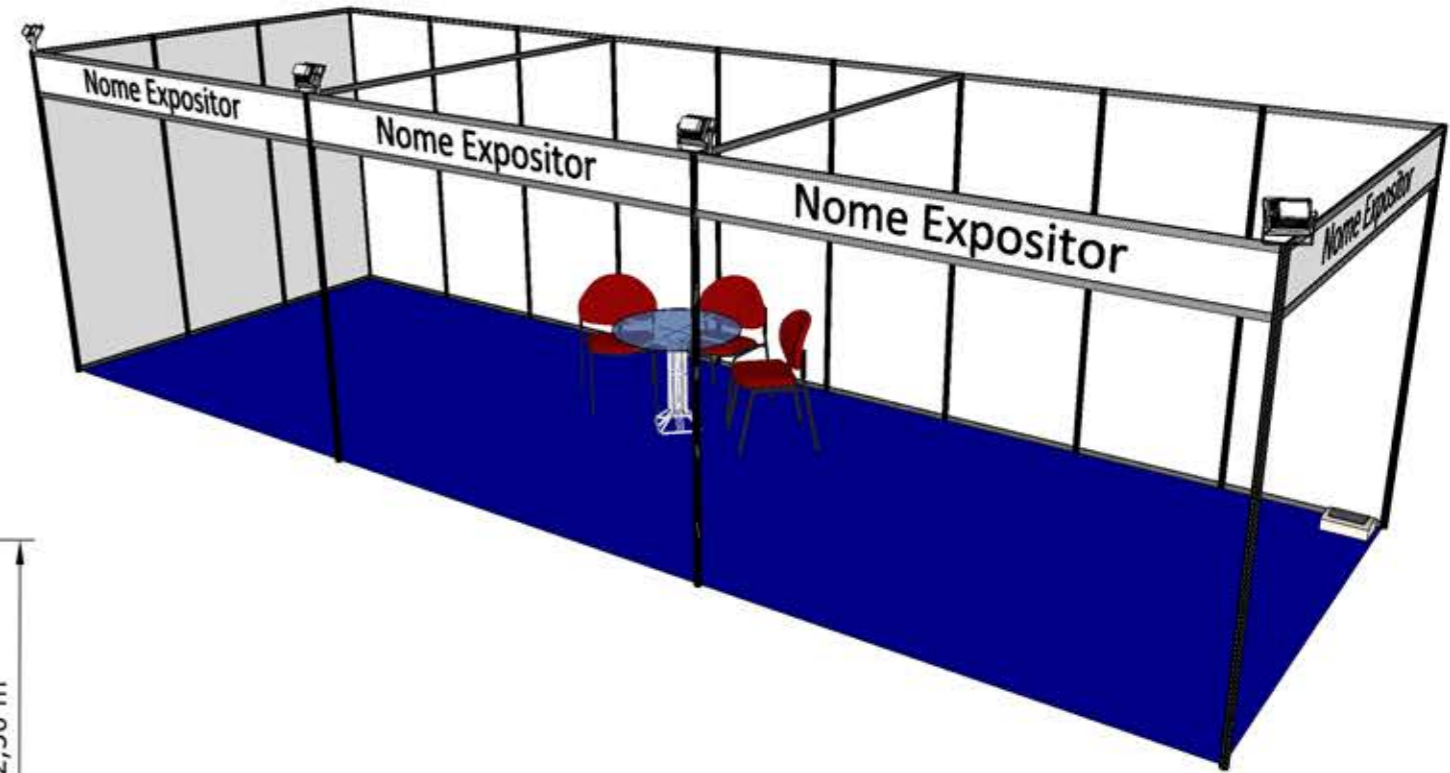

Estrutura	modelar
Alcatifa	azul, dentro das cores em stock
Publicidade	nos locais assinalados
Iluminação	quadro eléctrico para iluminação geral
Mesas	1 unidade
Cadeiras	3 unidades

Nota:  
 Projeto a validar pela organização antes da montagem  
 Logótipos e imagens enviadas pelo cliente  
 Confirmar publicidade com o cliente antes da montagem do stand



cliente




Exposalão  
 stand modelar 27m2 (9m x 3m) - 2frentes  
 stand modelar 27m2 (9m x 3m) c\_2frentes\_0017

evento

projeto

Autor: Márcio Silva  
 31/05/2019  
 Desenho: 0001



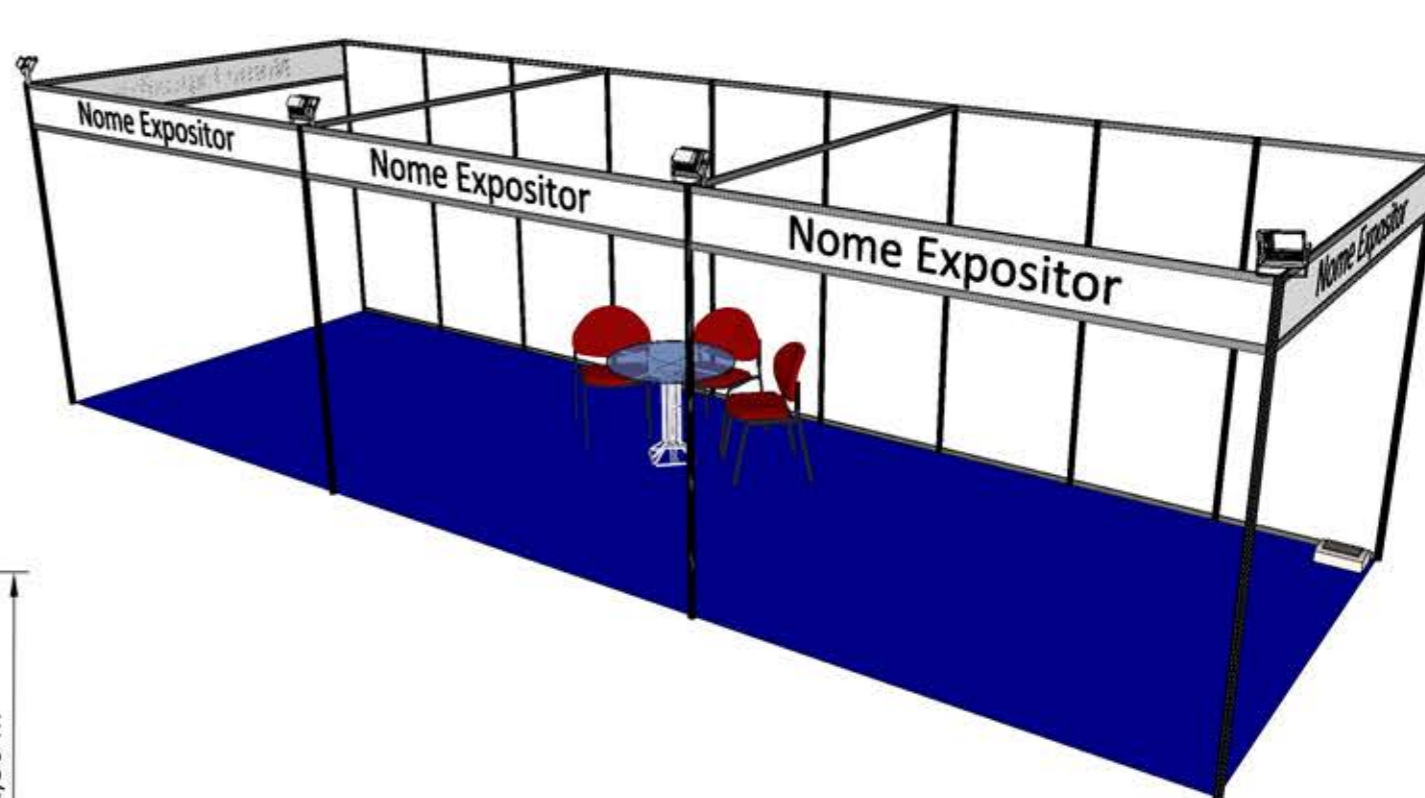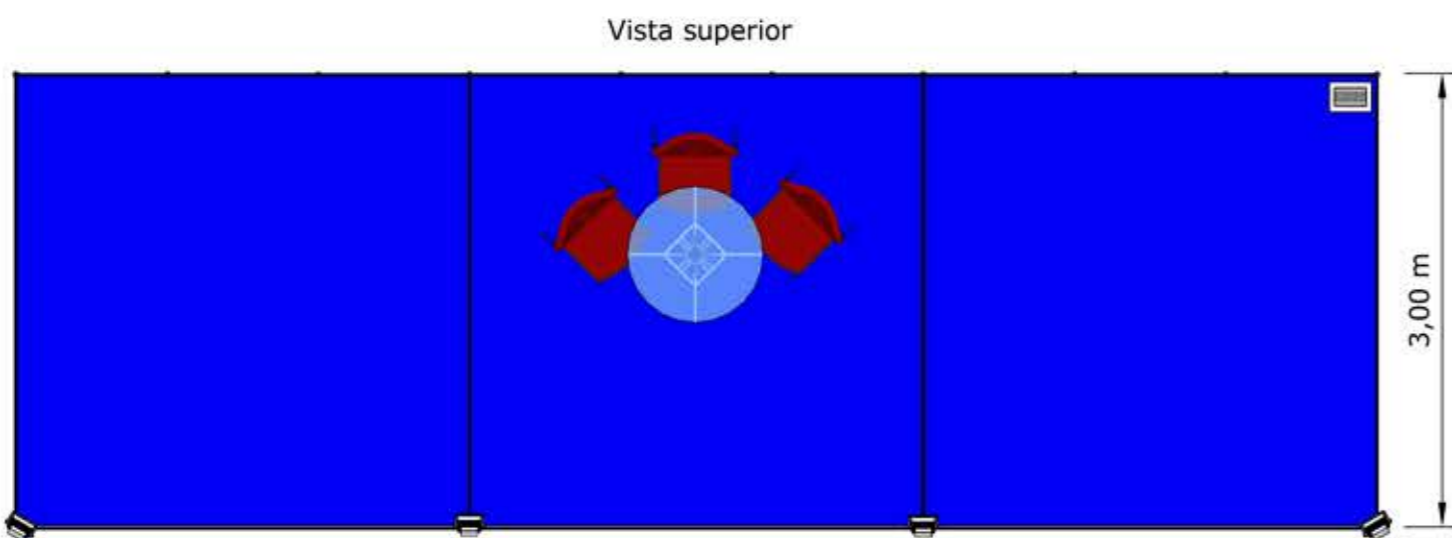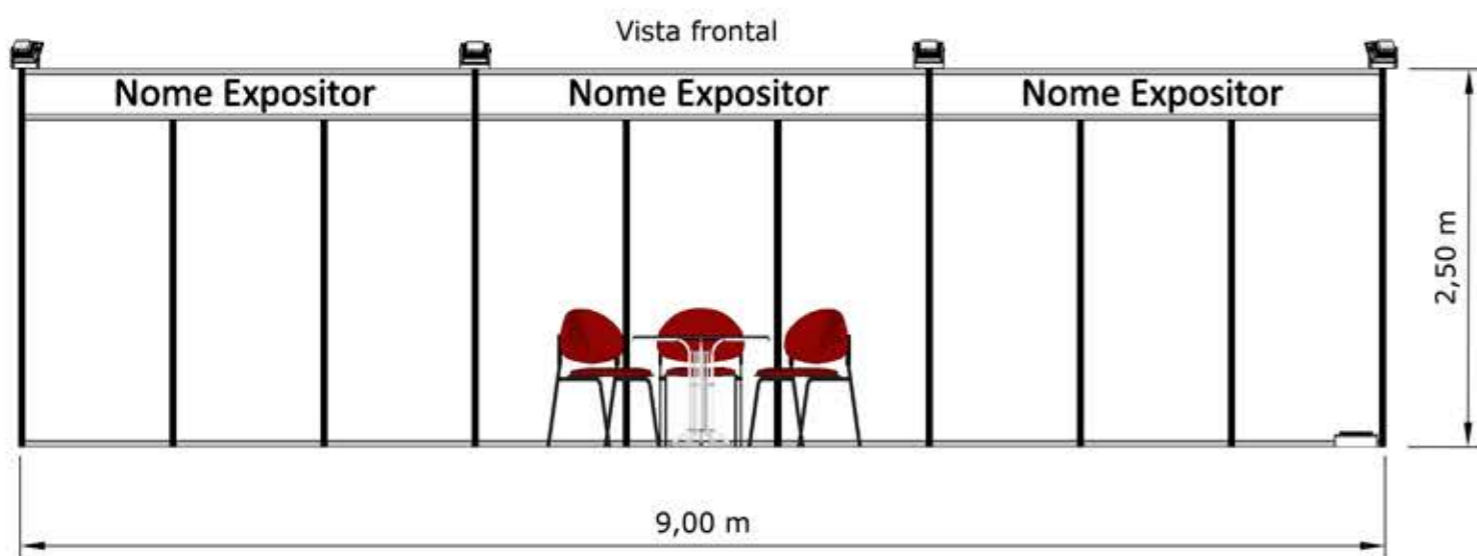

Estrutura	modelar
Alcatifa	azul, dentro das cores em stock
Publicidade	nos locais assinalados
Iluminação	quadro eléctrico para iluminação geral
Mesas	1 unidade
Cadeiras	3 unidades

Nota:  
 Projeto a validar pela organização antes da montagem  
 Logótipos e imagens enviadas pelo cliente  
 Confirmar publicidade com o cliente antes da montagem do stand



cliente


Exposalão  
 stand modelar 27m2 (9m x 3m) - 3frentes  
 stand modelar 27m2 (9m x 3m) c\_3frentes\_0018

evento


projeto

Autor: Márcio Silva  
 31/05/2019  
 Desenho: 0001


Vista superior

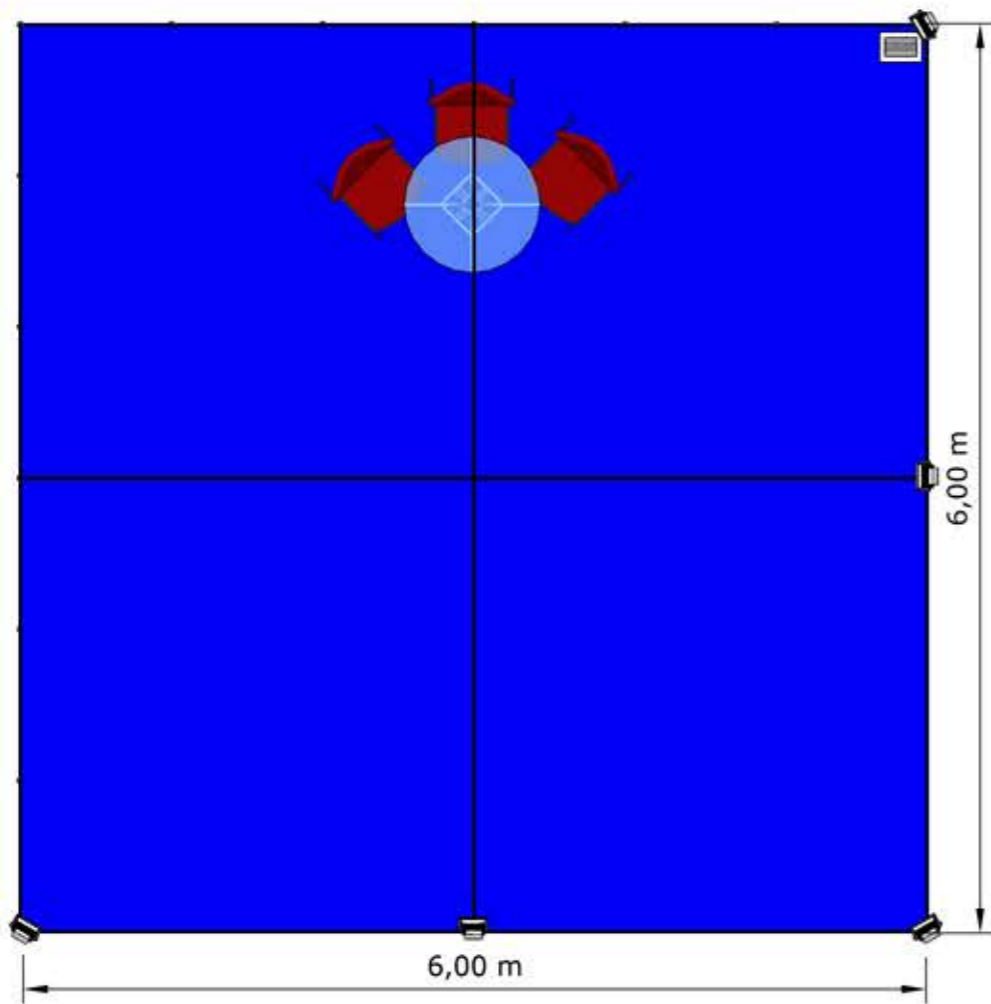


J

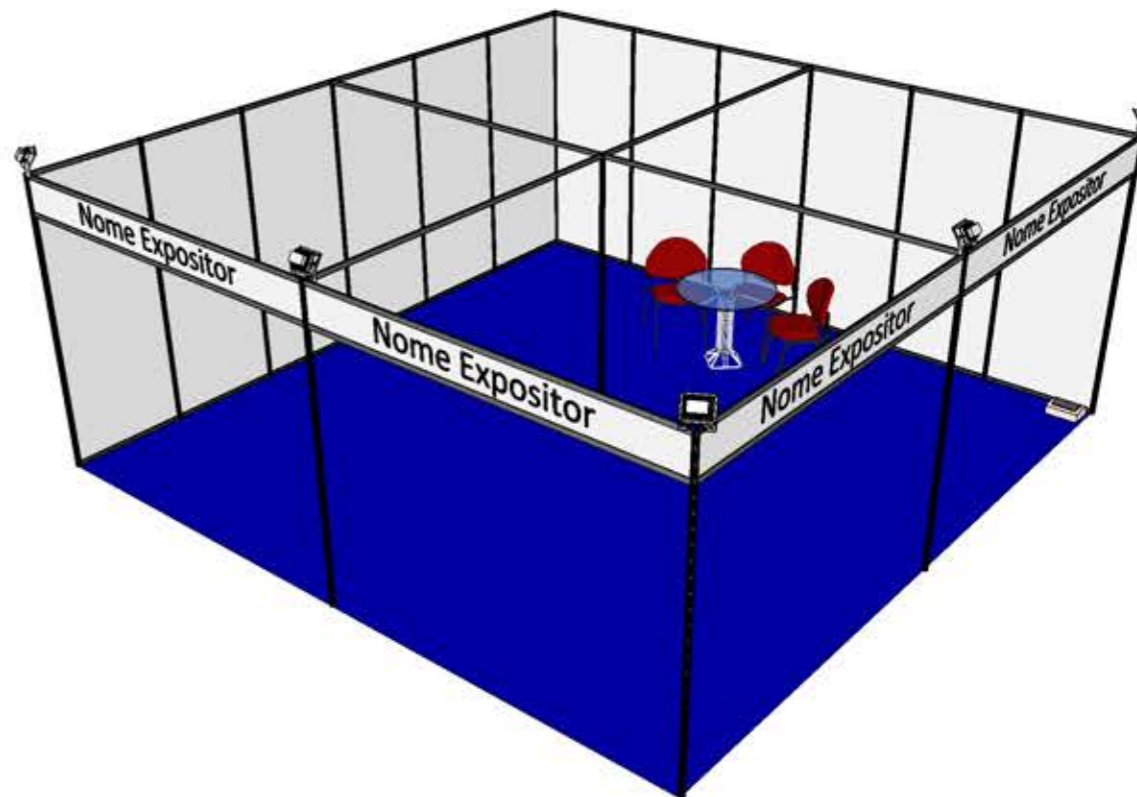

Vista lateral

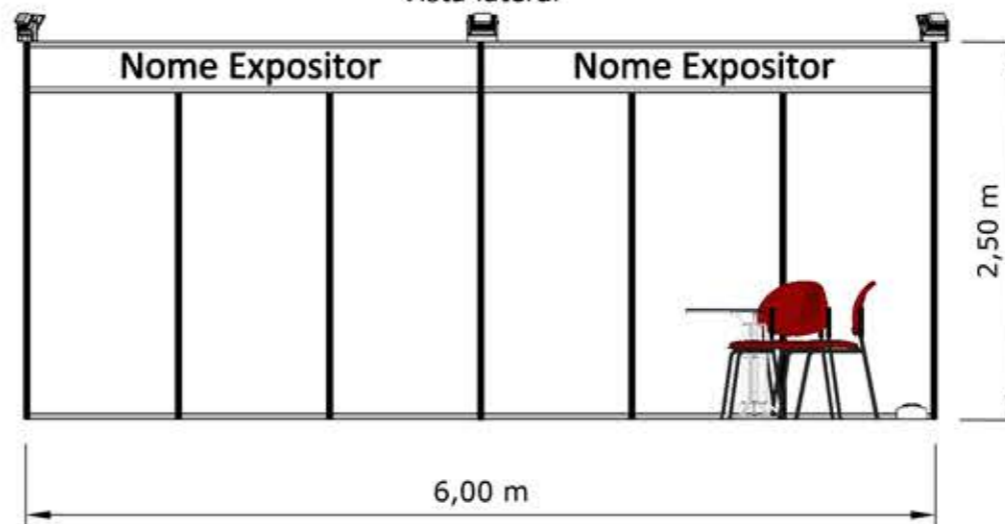

Vista frontal

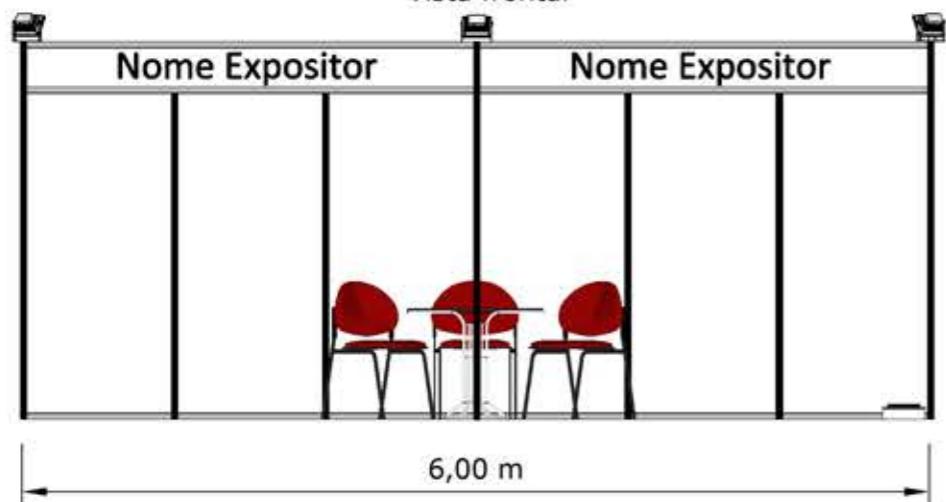

Estrutura	modelar
Alcatifa	azul, dentro das cores em stock
Publicidade	nos locais assinalados
Iluminação	quadro eléctrico para iluminação geral
Mesas	1 unidade
Cadeiras	3 unidades

Nota:  
 Projeto a validar pela organização antes da montagem  
 Logótipos e imagens enviadas pelo cliente  
 Confirmar publicidade com o cliente antes da montagem do stand



cliente




Exposalão  
 stand modelar 36m2 (6m x 6m) - 2frentes  
 stand modelar 36m2 (6m x 6m) c\_2frentes\_0019

evento


projeto

Autor: Márcio Silva  
 31/05/2019  
 Desenho: 0001


Vista superior

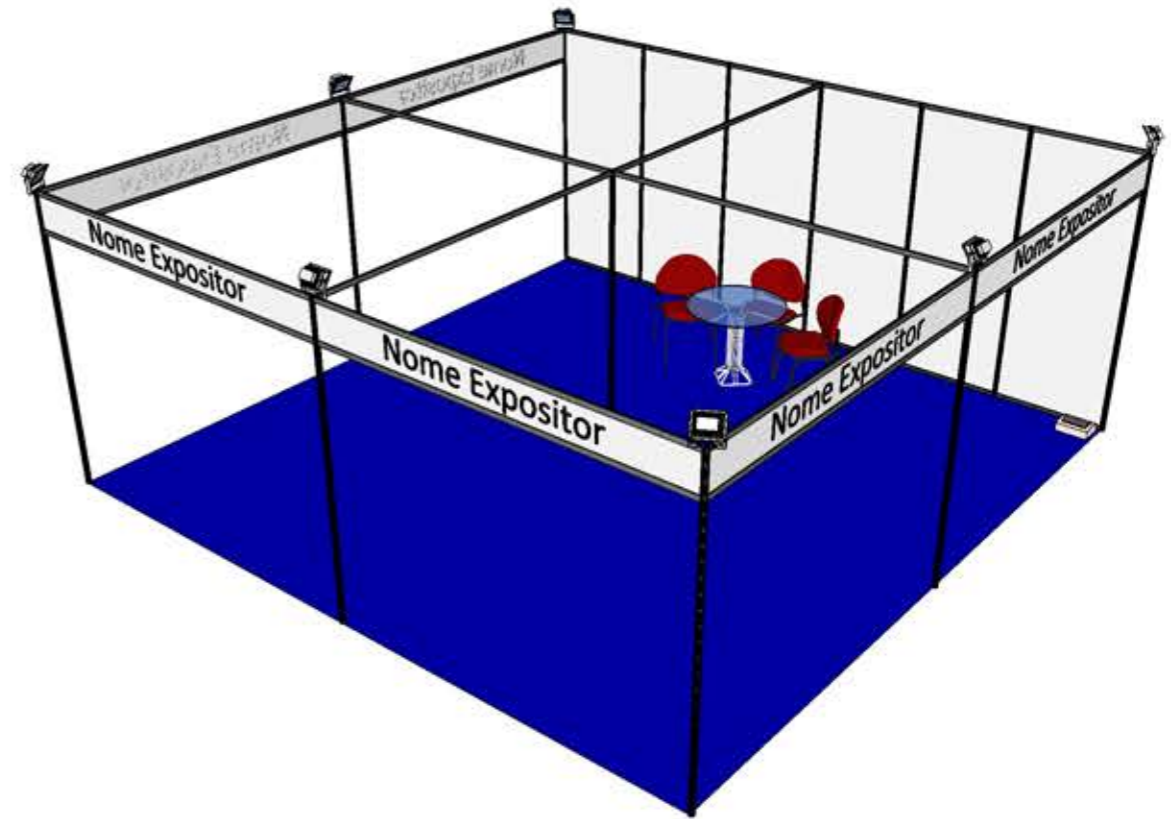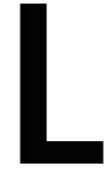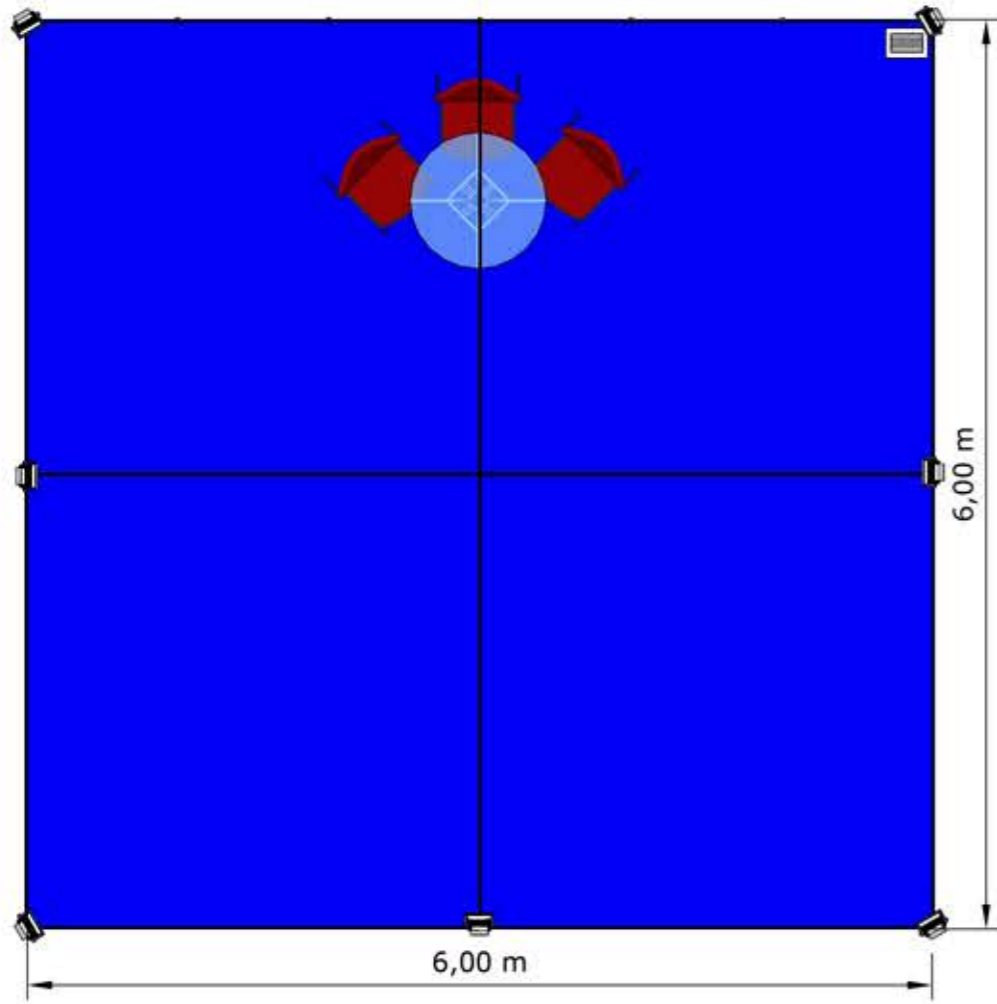

Vista lateral

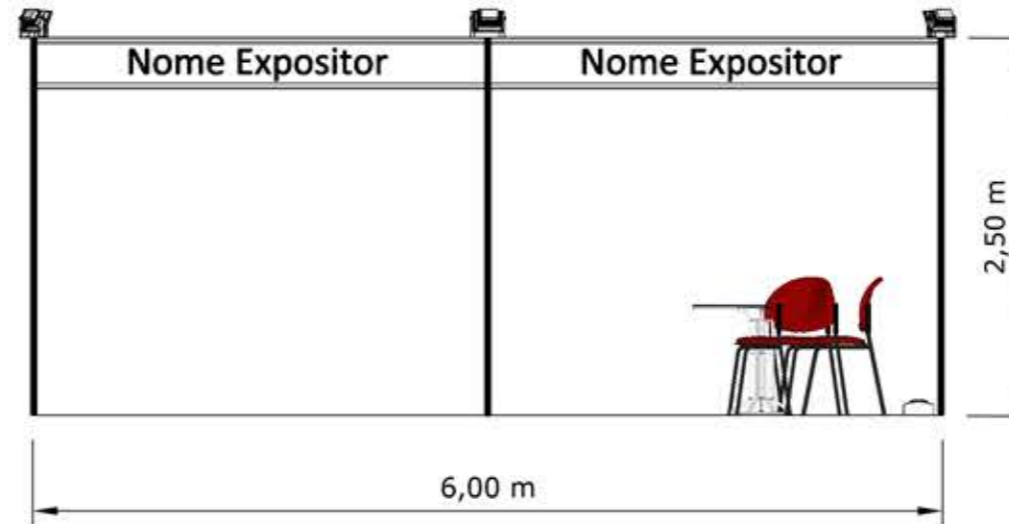

Vista frontal

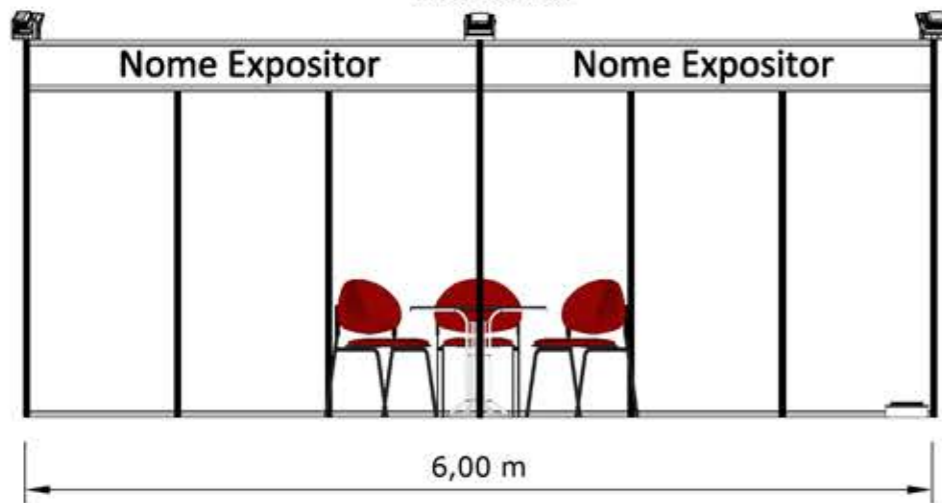

Estrutura	modelar
Alcatifa	azul, dentro das cores em stock
Publicidade	nos locais assinalados
Iluminação	quadro eléctrico para iluminação geral
Mesas	1 unidade
Cadeiras	3 unidades

Nota:  
 Projeto a validar pela organização antes da montagem  
 Logótipos e imagens enviadas pelo cliente  
 Confirmar publicidade com o cliente antes da montagem do stand




cliente

Exposalão  
 stand modelar 36m2 (6m x 6m) - 3frentes  
 stand modelar 36m2 (6m x 6m) c\_3frentes\_0020




evento

projeto

Autor: Márcio Silva  
 31/05/2019  
 Desenho: 0001

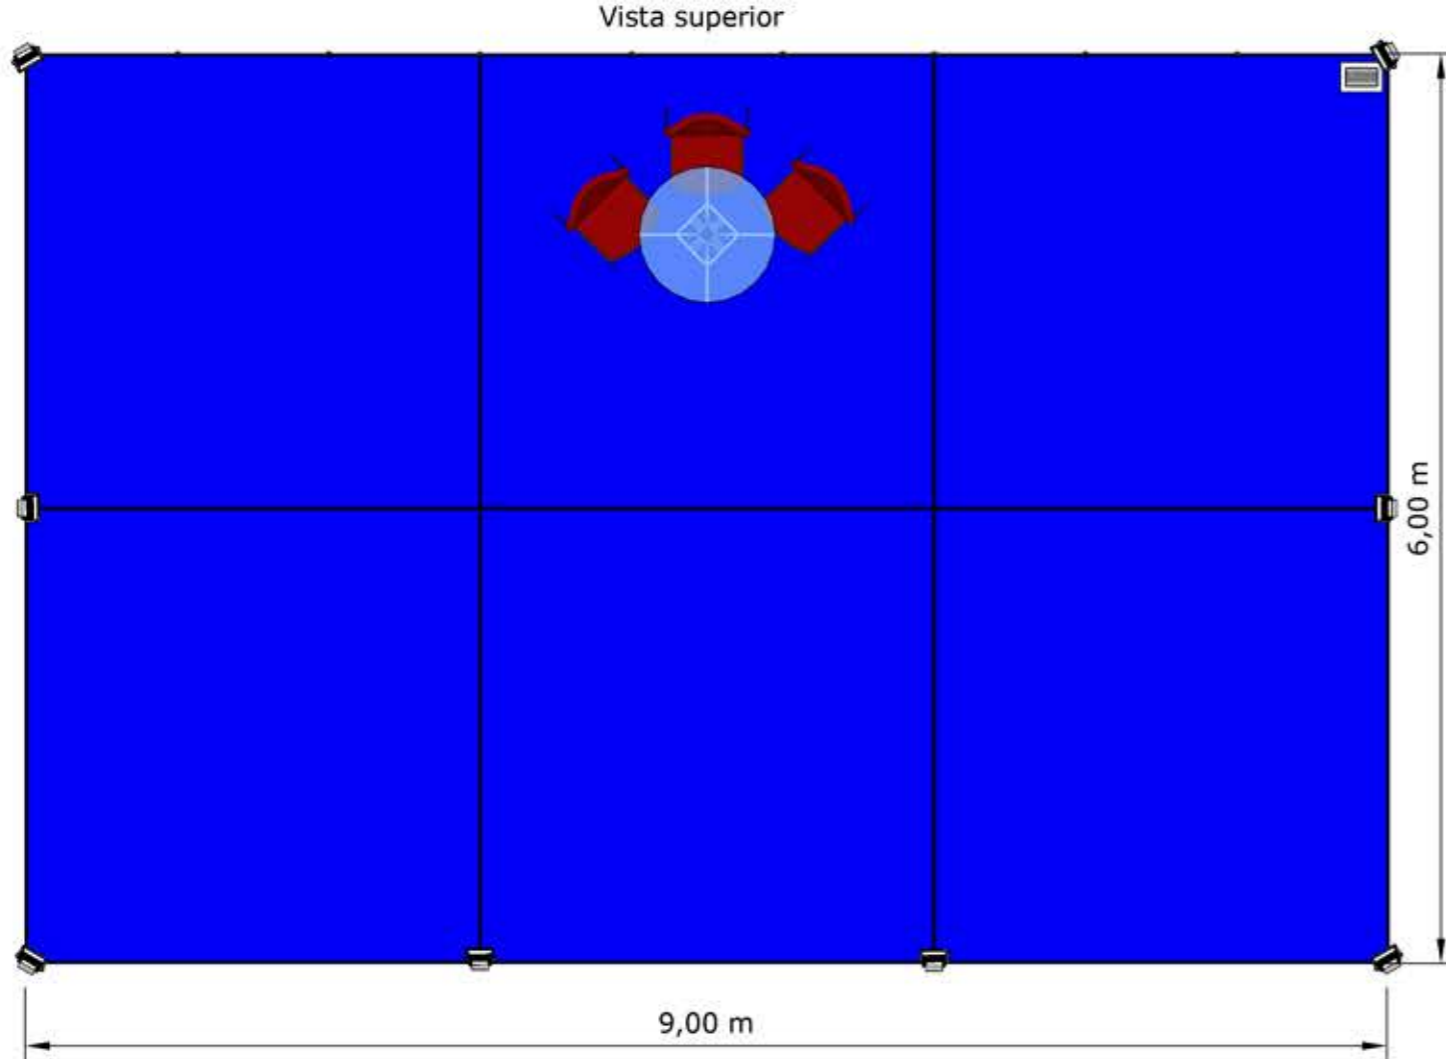

M

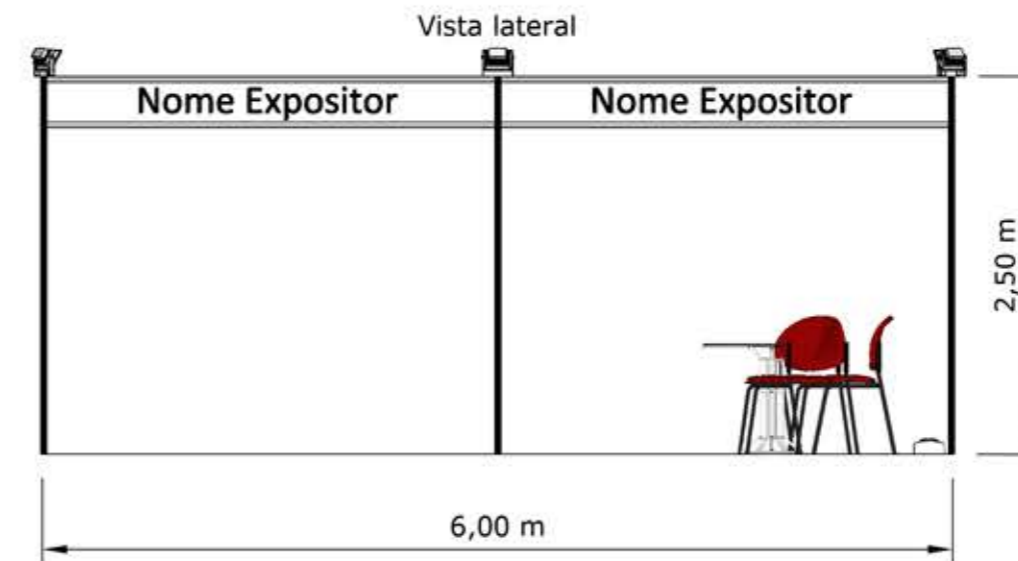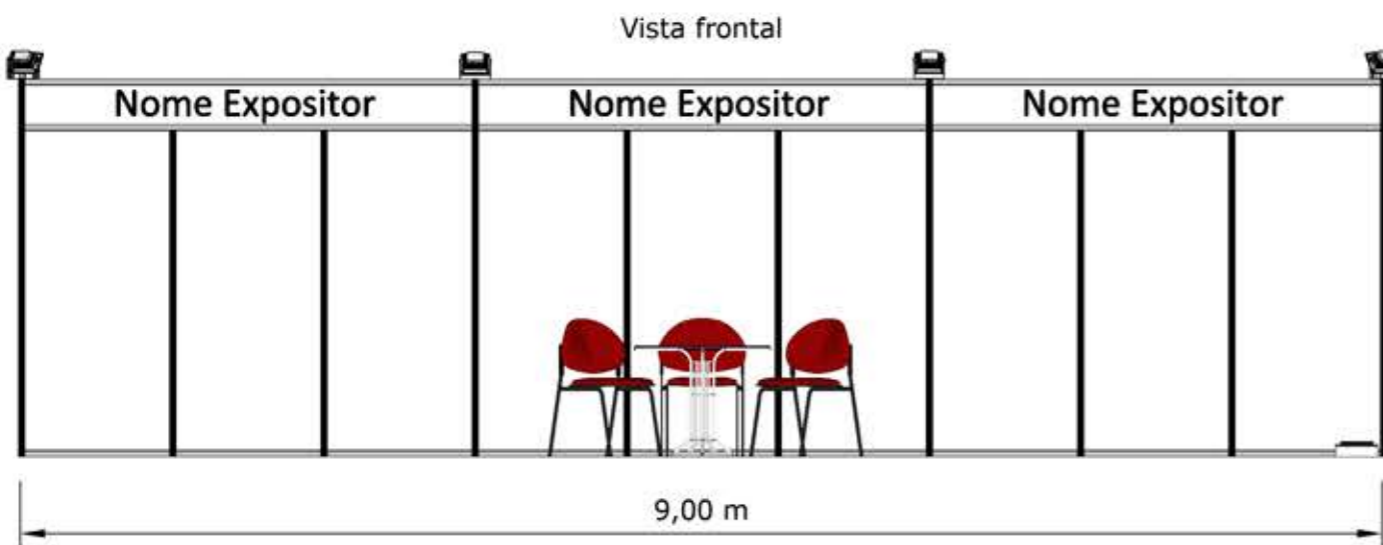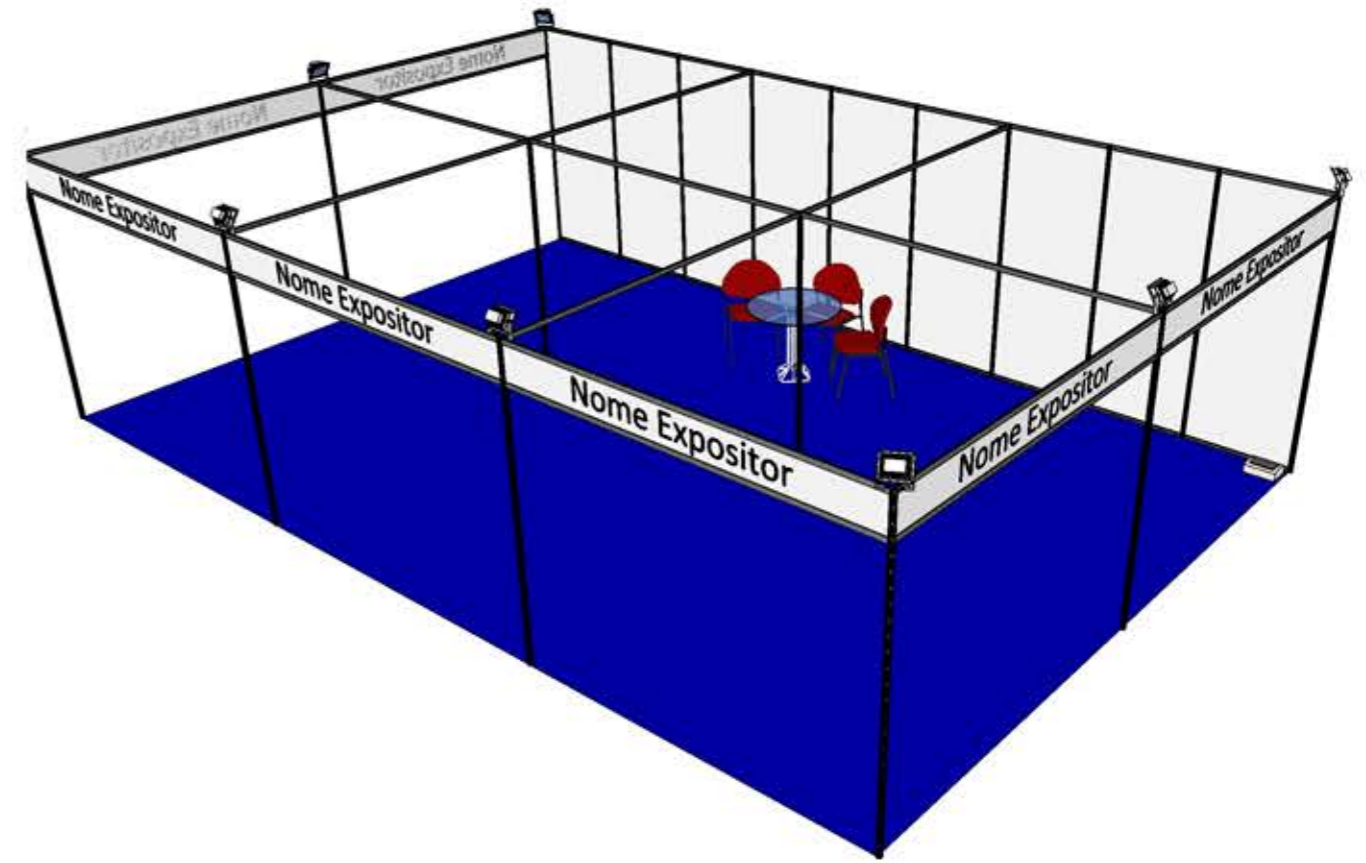

Estrutura	modelar
Alcatifa	azul, dentro das cores em stock
Publicidade	nos locais assinalados
Iluminação	quadro eléctrico para iluminação geral
Mesas	1 unidade
Cadeiras	3 unidades

Nota:  
 Projeto a validar pela organização antes da montagem  
 Logótipos e imagens enviadas pelo cliente  
 Confirmar publicidade com o cliente antes da montagem do stand



cliente

Exposalão  
 stand modelar 54m2 (9m x 6m) - 3frentes  
 stand modelar 54m2 (9m x 6m) c\_3frentes\_0021

evento

projeto

Autor: Márcio Silva  
 31/05/2019  
 Desenho: 0001